polimerBodan burkolatú útátjáró létesítése

1. sz. vágány
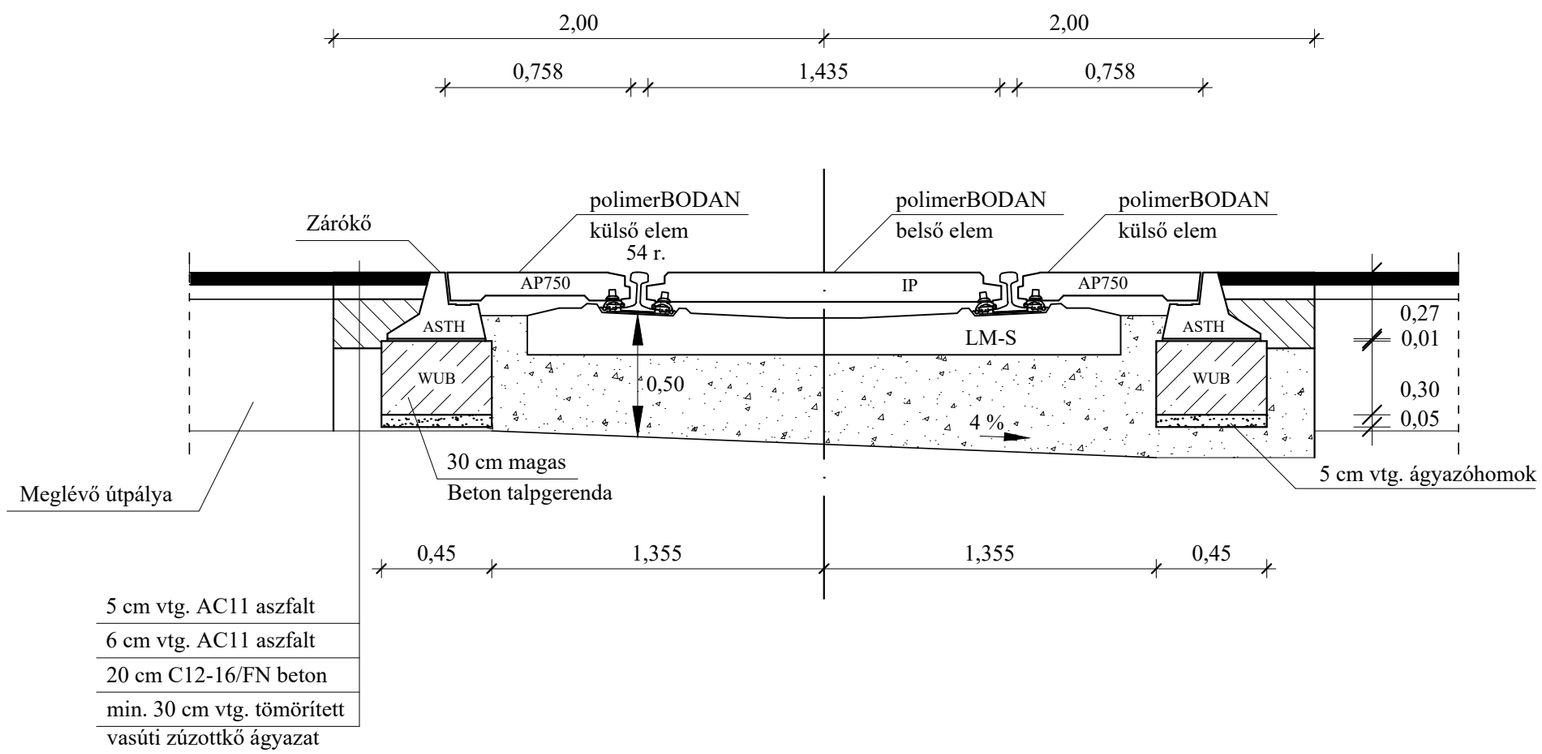
2+00
(Alfa út)